

VERŽEJ	
17. 03. 2013	Šifra znak:
Sprejeto: 999-1/2013-5	

Občina Veržej  
Ulica bratstva in enotnosti 8  
9241 Veržej

Ljutomer, 16. 4. 2013

**ZADEVA : VLOGA ZA IZDAJO SOGLASJA**

Na parceli št. 1683, k.o.: Veržej želita lastnika parcele NOVAK Vera in NOVAK Dušan, Ul. Čebelarja Močnika 9, 2204 Miklavž na dravskem polju, zgraditi stanovanjsko hišo in gospodarsko poslopje.


Objekta bi po oblikovanju strehe (predvidoma enokapna streha) ter po legi na parceli (večji odmik od ceste ter orientacija objekta v smeri V – Z), odstopala od določil veljavnih prostorskih aktov.


**Prosimo vas za izdajo soglasja za odstopanje od določil veljavnih prostorskih aktov glede oblikovanja strehe ter lege in orientacije objektov na zemljišču.**

V prilogi vam pošiljam tudi situacijo s previdenimi objekti.

Hvala in lep pozdrav

Liljana Flegar Špehar, univ.dipl.inž.arh.

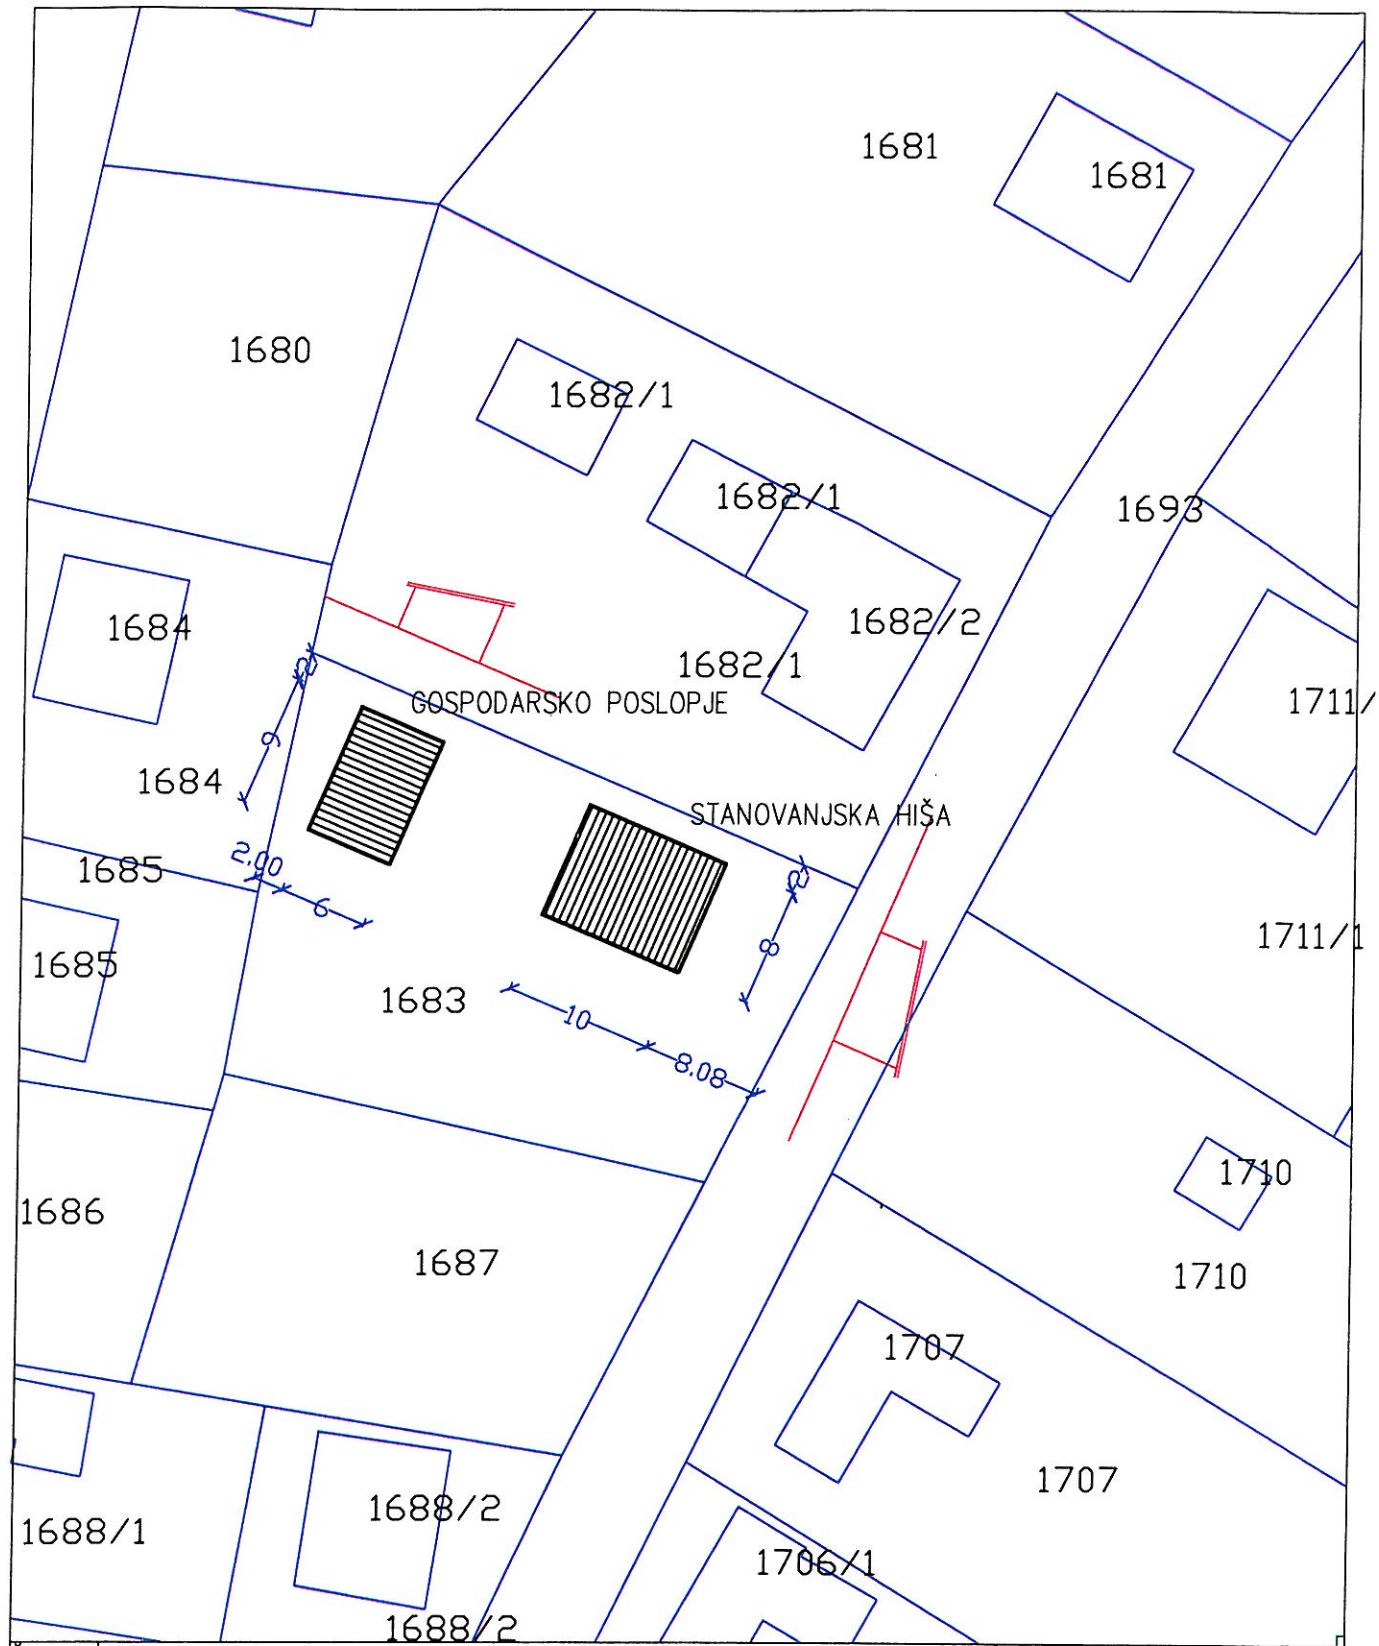

Št.	Opis spremembe:	Datum:	Podpis:
ime oz. naziv investitorja: Vera in Dušan NOVAK Ul. čebelarja Močnika 9 2204 Miklavž na Dravskem polju		naziv objekta: STANOVANJSKA HIŠE IN GOSP. POSLOPJE	
naziv projektanta:  D.O.O. Glavni trg 14 9240 LJUTOMER		mesto gradnje: k.o. Veržej, št. parcele: 1683	
Ime:		vsebina/naslov risbe: SITAUCIJA	
odg. vodja. proj.: Liljana FLEGAR ŠPEHAR, univ. dipl. inž. arh. A-0789		Ident.št.: Podpis:	
odg. projektant.: Liljana FLEGAR ŠPEHAR, univ. dipl. inž. arh. A-0789		št. projekta:	
izdelal: Liljana FLEGAR ŠPEHAR, univ. dipl. inž. arh. A-0789		številka načrta:	
Merilo: M 1:500		vrsta projekta: PGD	
Datum: april 2012		Id.št.:	
		Št./št.: 1	